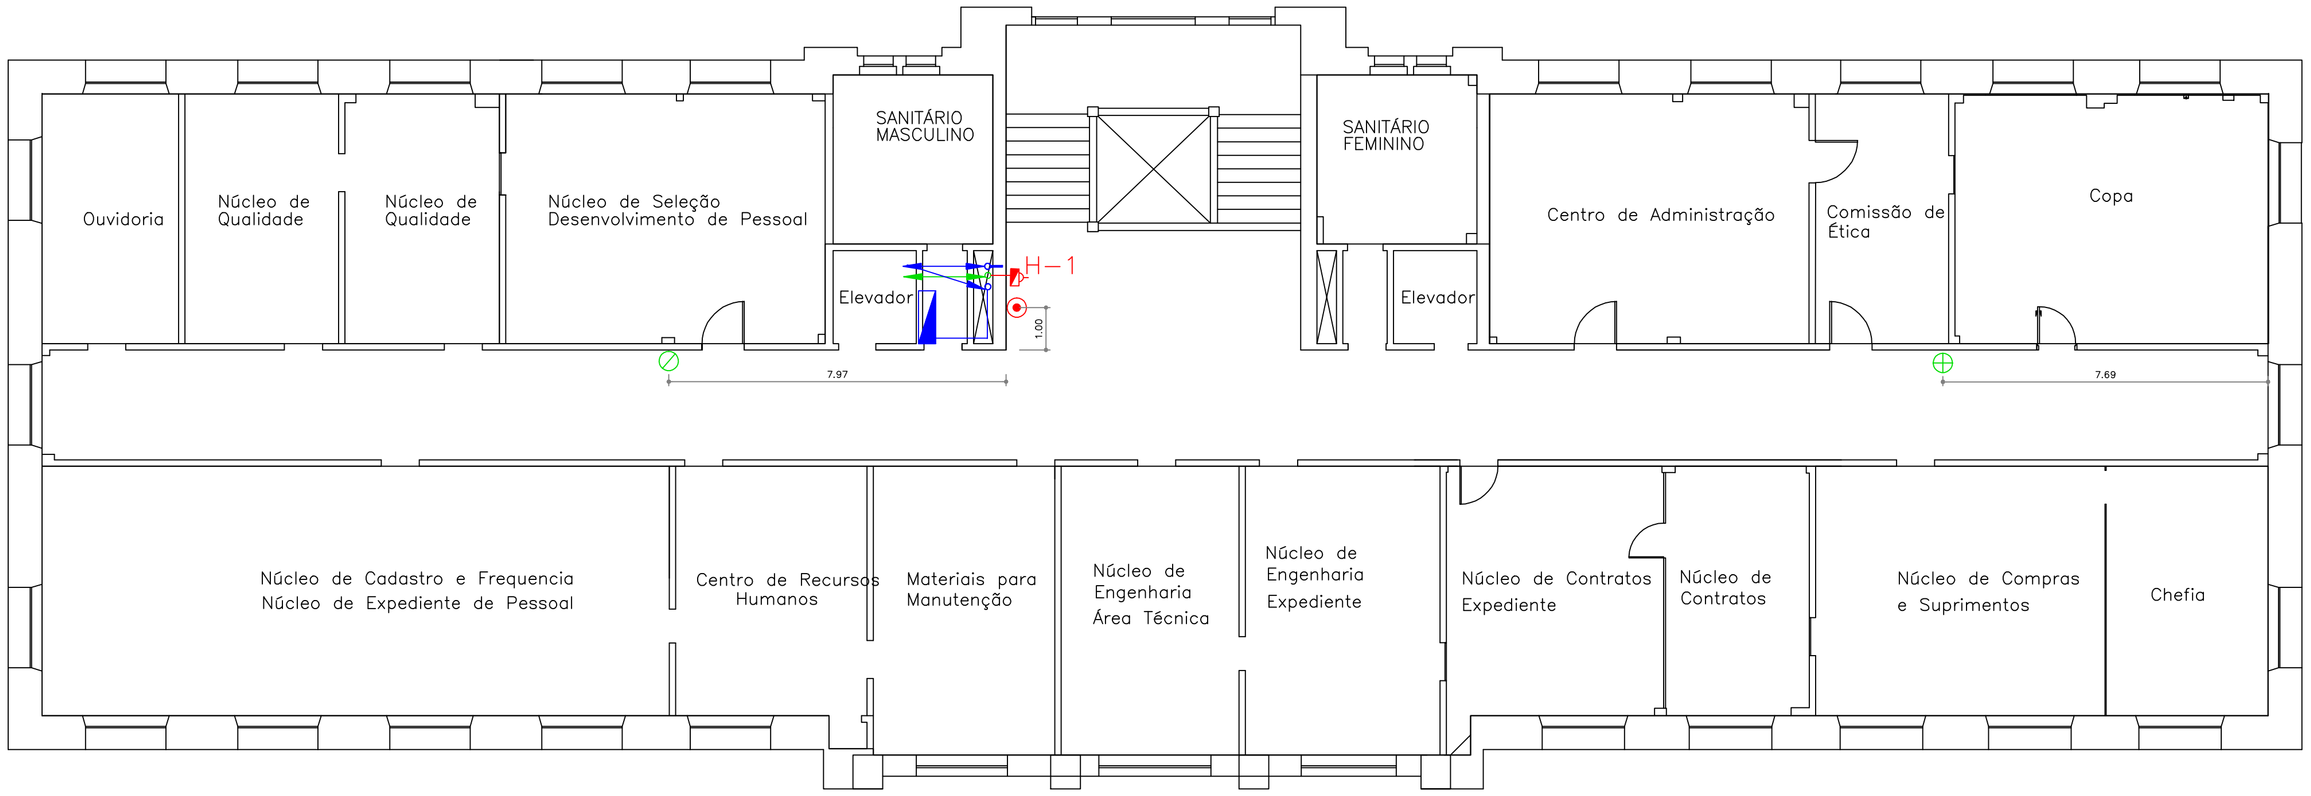

BLOCO A - 3º PAV.

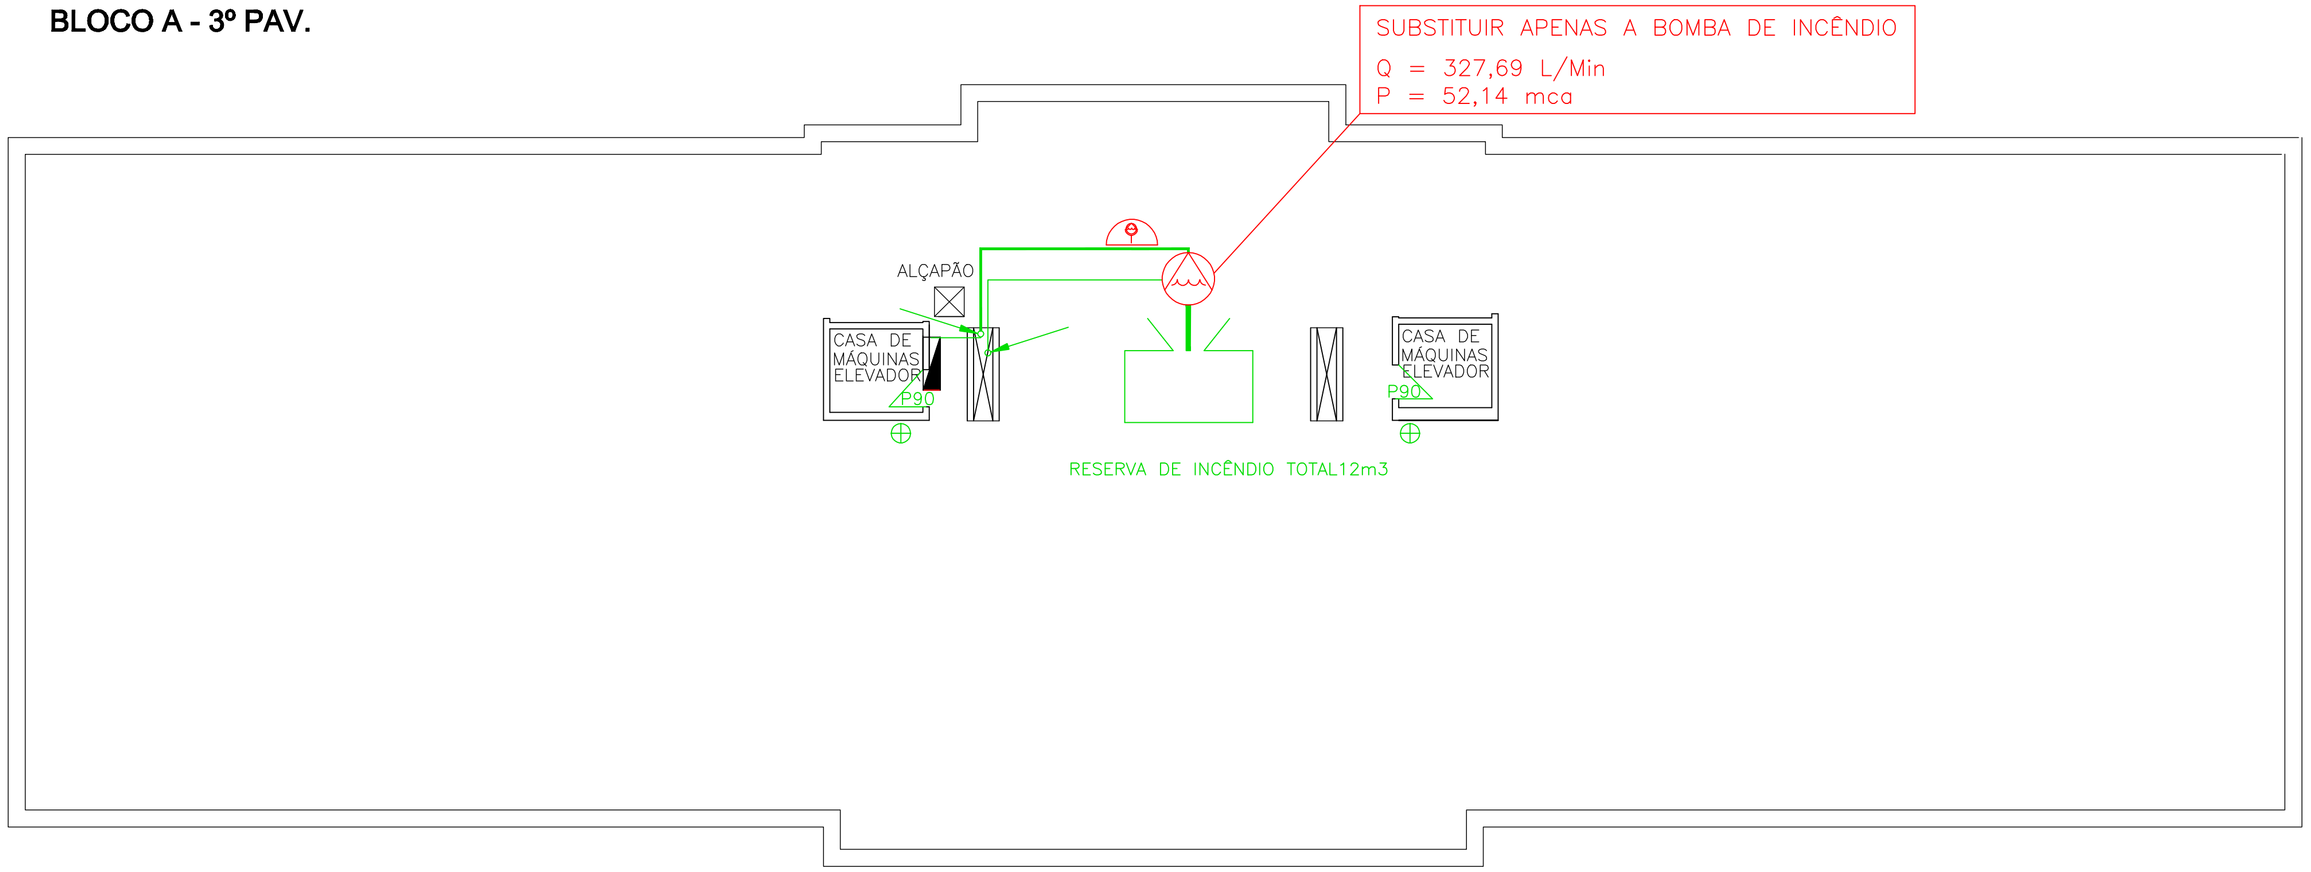

BLOCO A - COBERTURA

Assinatura

OFOS
Engenharia e Consultoria de Incêndio
Tel. 11 2950-8948 - ofos@ofos.com.br

Assinatura do Proprietário

PROJETO EXECUTIVO DE SEGURANÇA CONTRA INCÊNDIO

06/38

Proprietário INSTITUTO ADOLFO LUTZ	
Local AV. DOUTOR ARNALDO, 355 - PERDIZES - SÃO PAULO	Data 28/01/2015
Título do Desenho BLOCO A - PRÉDIO CENTRAL - PLANTA 3º PAVIMENTO E COBERTURA SISTEMA DE REDE HIDRÁULICA DE INCÊNDIO	Escala 1:100 Processo OF-521/8949/13
Responsável Técnico ARQº OTHON FERNANDES DE OLIVEIRA E SILVA JR.	Projetista TIAGO

FORMATO A1 - 840 x 594