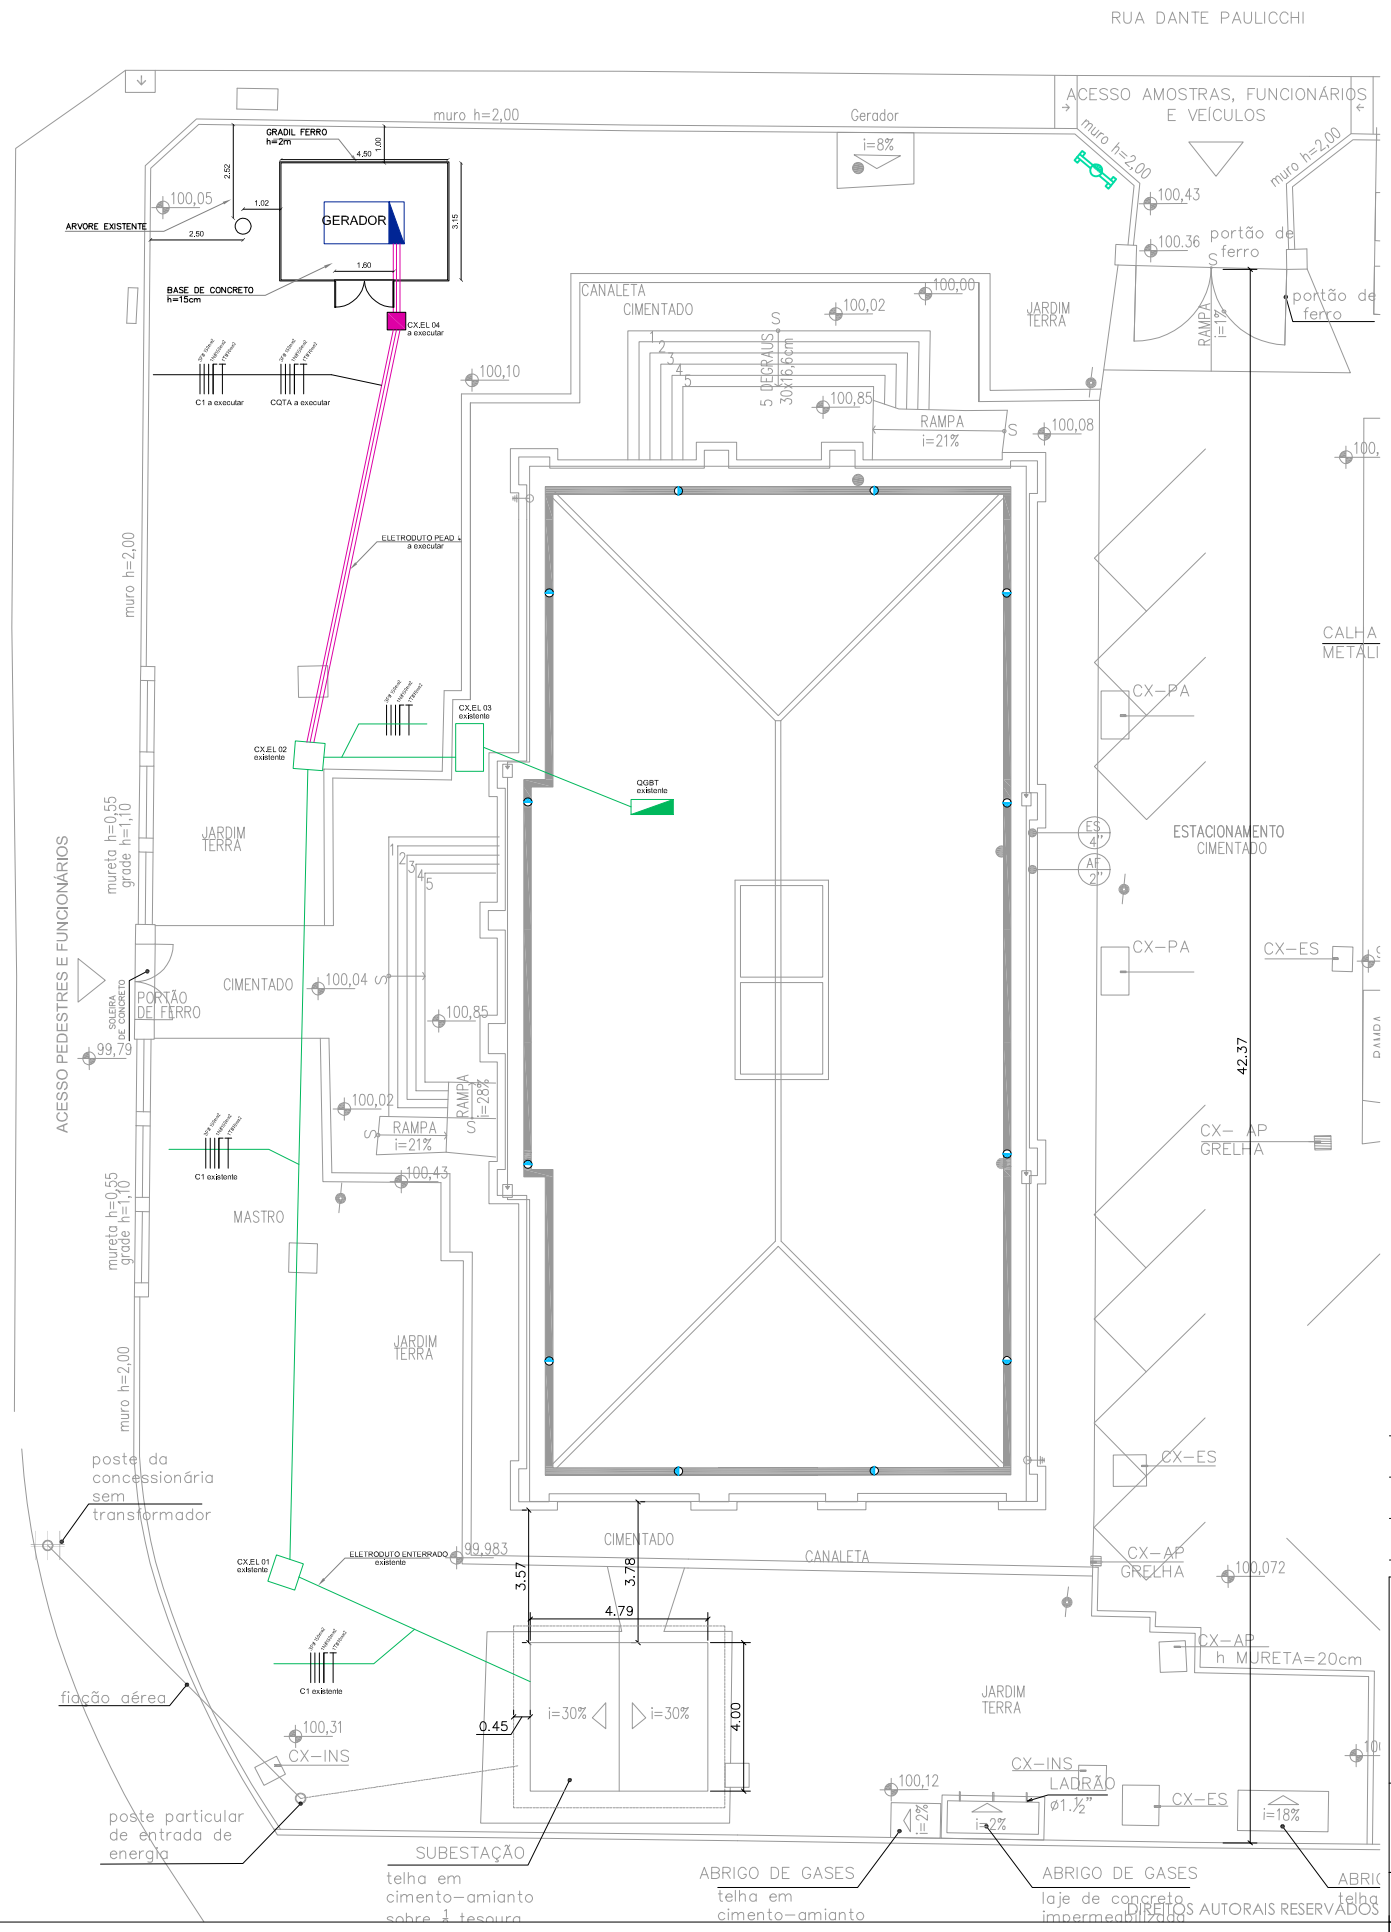

LEGENDA INSTALAÇÕES

ELETRICA, LOGICA E TELEFONIA – A EXECUTAR

- QGBT – QUADRO GERAL DE BAIXA TENSÃO
- QDF – QUADRO DE DISTRIBUIÇÃO DE FORÇA EMBUTIDO NA ALVENARIA
- CX DE PASSAGEM EM ALVENARIA E TAMPA CONCRETO ARMADO
- INDICATIVO ELETRODUTO QUE SOBE
- INDICATIVO ELETRODUTO QUE DESCE
- ELETRODUTO CORRUGADO EM PEAD INSTALADO ENTERRADO
- ELETRODUTO FoGo SOBRE LAJE COBERTURA

num.	descricao	verif.	data
00	EMISSAO INICIAL	PAULA	25.04.18

INSTITUTO ADOLFO LUTZ

NSE/CAD IAL
NÚCLEO DE SERVIÇOS DE ENGENHARIA
engenharia@ial.sp.gov.br

Obra
IAL
Reforma das instalações elétricas e instalação de gerador

Local
IAL - INSTITUTO ADOLFO LUTZ
AV. DR. ARNALDO, 351 - SÃO PAULO - SP
CERQUEIRA CEZAR - SÃO PAULO/SP

Assunto
PLANTA DE ELÉTRICA - Implantação

Etapa: PROJETO BÁSICO
Escala: 1:250
Folha: ARQ 01/01

Coord./resp. técnico: Engº Carlos Tobias
Desenho: Arq. Paula Damasceno
Data emissão inicial: 27.04.18

DIREITOS AUTORAIS RESERVADOS